



Erschließungsstraße
Bauanfang bis Bau-km 0+070

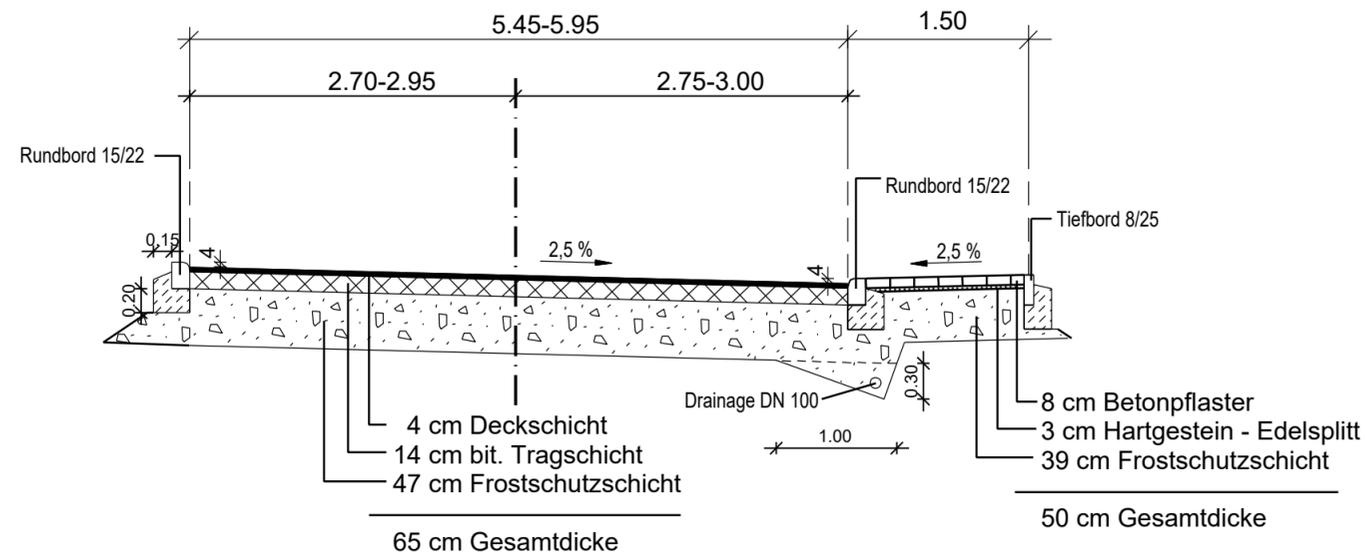

Erschließungsstraße
Bau-km 0+070 bis Bauende

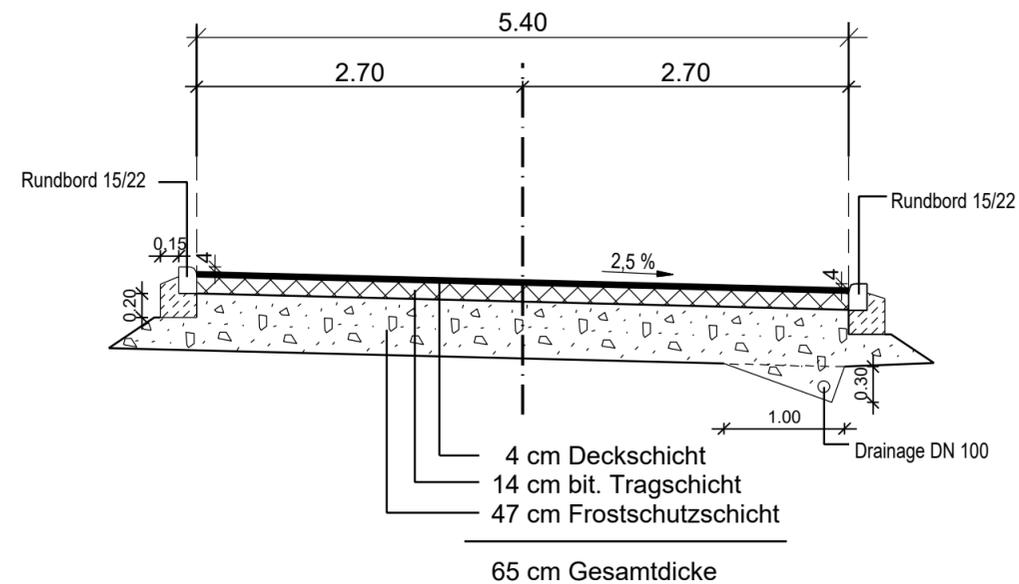

Index	Datum	Art der Änderung	Ersetzt Plan	Zeichen
A				
B				
C				
D				
E				

Planfolge:



WALTER Ingenieure

TAUBERBISCHOFSHHEIM · ADELSHEIM · HEILBRONN · TEUCHERN

Johannes-Kepler-Straße 1
97941 Tauberbischofsheim
Telefon: 09341 92 07-0
info-tb@walteringenieure.de
www.walteringenieure.de

Projekt Nr.: 02.3242	Version: RIB ITWO® civil 2022	Datum	Zeichen
Datei: T:\...123242AP\DAPSA310	Grunddaten		
Format(b/h): 580 mm / 297 mm	Vermessungsdaten		
Planausschnitt: 001	bearbeitet	Feb. 2024	BF 1
Plannummer:	gezeichnet	Feb. 2024	RS 1
	geprüft	Feb. 2024	BG 1
	Koordinatensystem:	Höhensystem:	

"Tauberpark Teil 1"
in Tauberbischofsheim

- Ausführungsplanung -

Anlage:
3.1.1

Maßstab:
1:50

Ausbauquerschnitte Erschließungsstraße

<p>Aufgestellt: Tauberbischofsheim, Feb. 2024</p>  <p>Gehrig</p>	<p>Für den Vorhabenträger:</p>
---	--------------------------------