




Stichweg

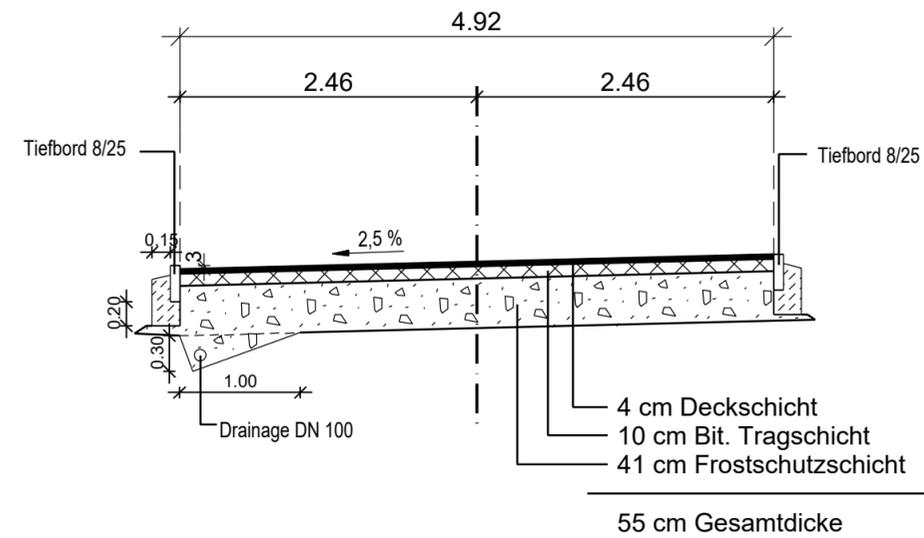


Detail Stufen im Fußweg 2

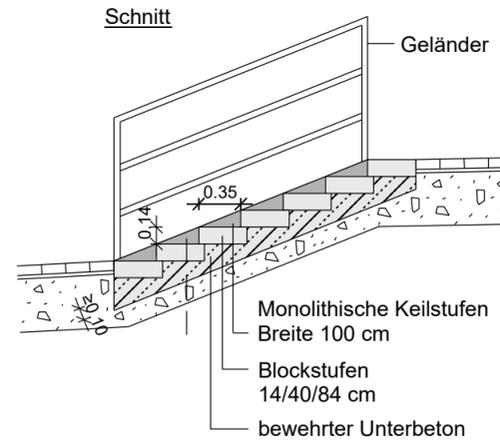

Fußweg

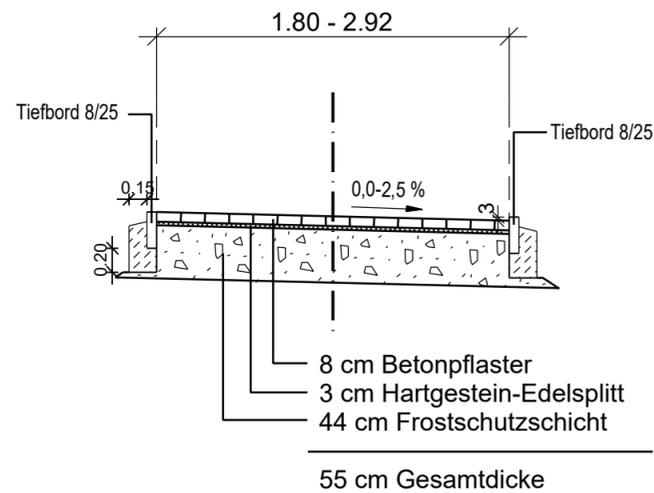

Draufsicht

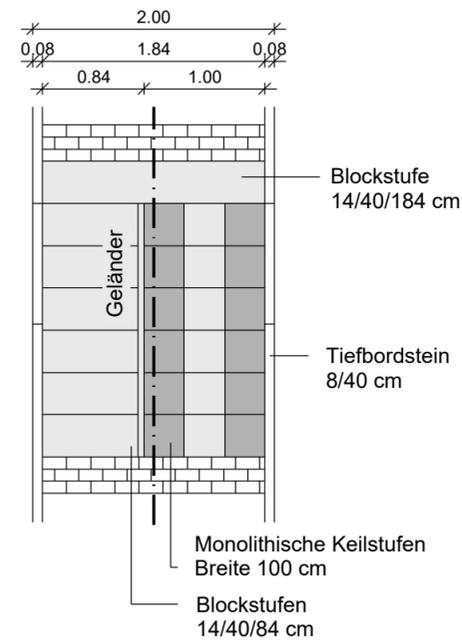

Index	Datum	Art der Änderung	Ersetzt Plan	Zeichen
A				
B				
C				
D				
E				

Planfolge:


WALTER Ingenieure
TAUBERBISCHOFSHHEIM · ADELSHEIM · HEILBRONN · TEUCHERN

Johannes-Kepler-Straße 1
97941 Tauberbischofsheim
Telefon: 09341 92 07-0
info-tb@walteringenieure.de
www.walteringenieure.de

Projekt Nr.: 02.3242	Version: RIB iTWO® civil 2022	Datum	Zeichen
Datei: T:\...123242AP\DAPSA310	Grunddaten		
Format(b/h): 580 mm / 297 mm	Vermessungsdaten		
Planausschnitt: 002	bearbeitet	Feb. 2024	BF 1
Plannummer:	gezeichnet	Feb. 2024	RS 1
	geprüft	Feb. 2024	BG 1
Koordinatensystem:	Höhensystem:		

"Tauberpark Teil 1"

in Tauberbischofsheim

- Ausführungsplanung -

Anlage: 3.1.2	Maßstab: 1:50
-------------------------	-------------------------

Ausbauquerschnitte Stichweg und Fußwege

Aufgestellt: Tauberbischofsheim, Feb. 2024  Gehrig	Für den Vorhabenträger:
--	-------------------------