



# STADTHALLE Tauberbischofsheim

## Bestuhlungsvarianten

PARKPLÄTZE

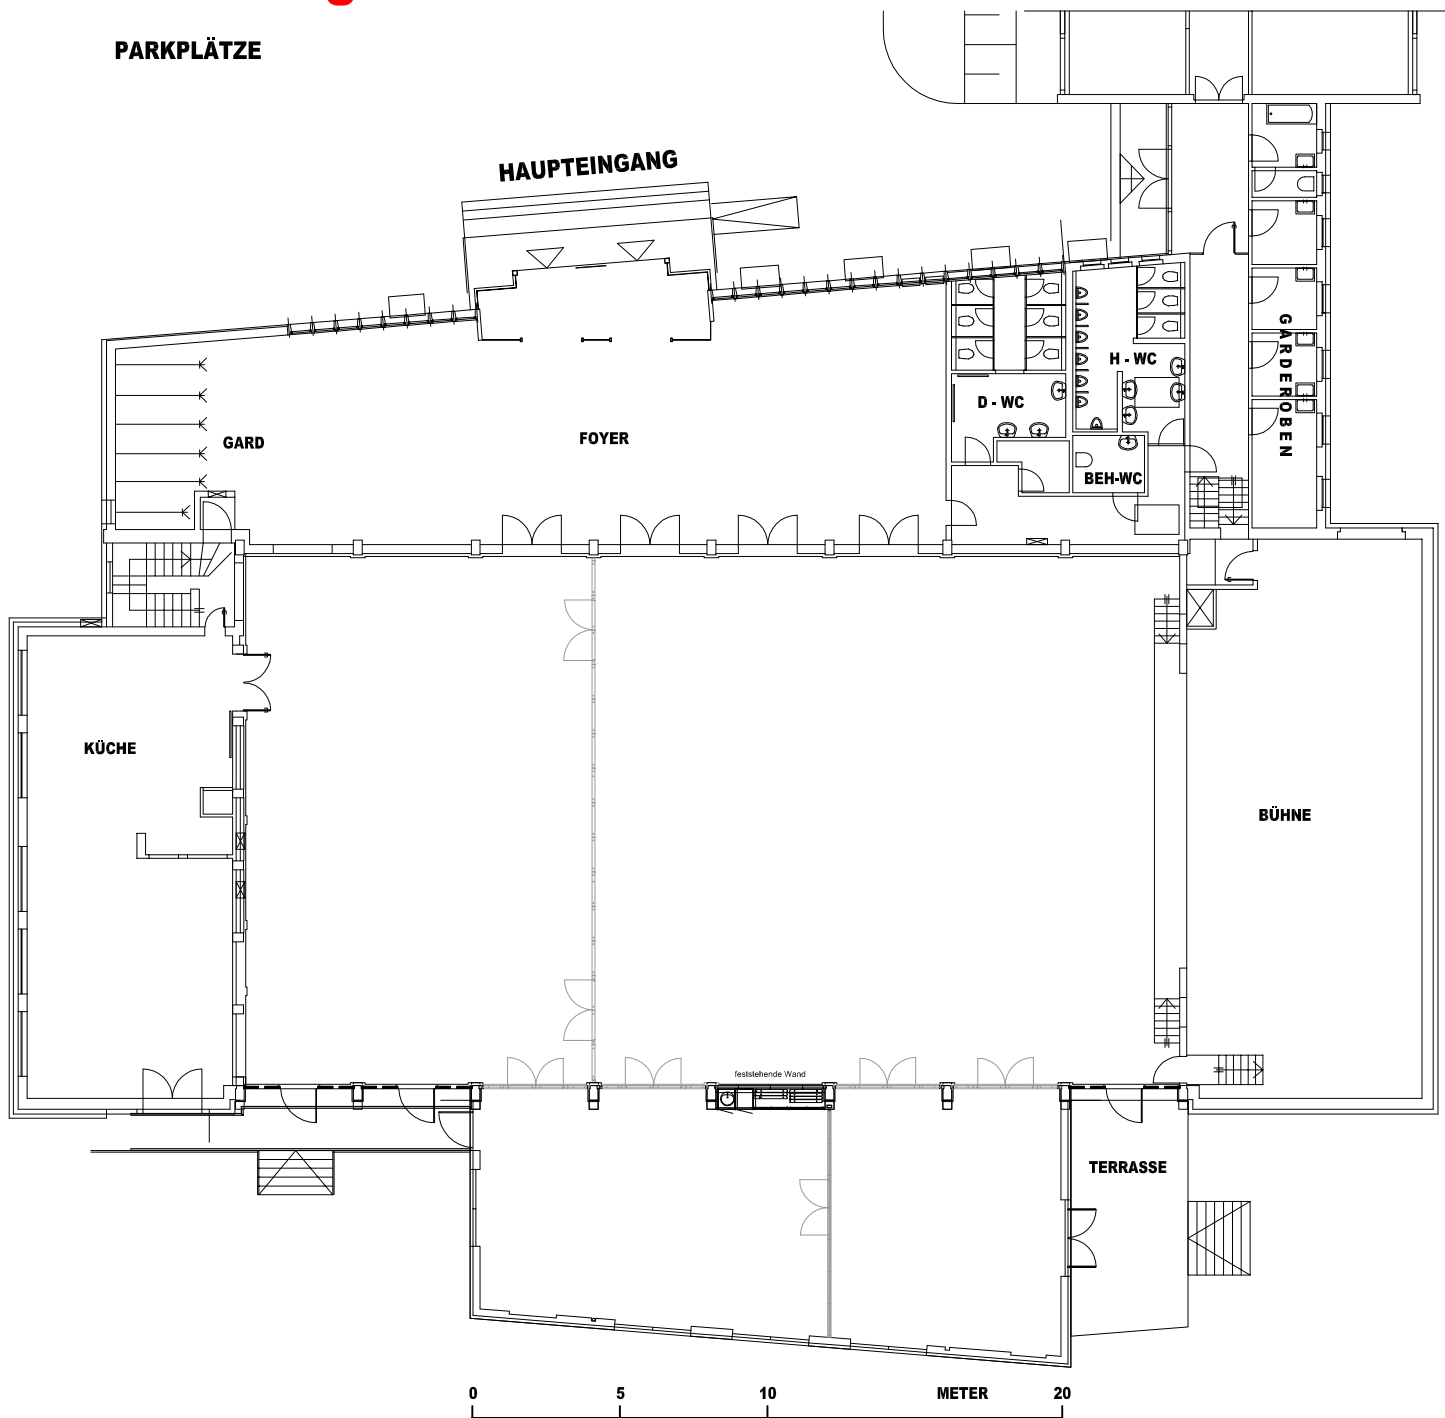

## 5. INDIVIDUELLE BESTUHLUNGSPLANUNG FÜR IHRE VERANSTALTUNG mit variablen Raumteilern

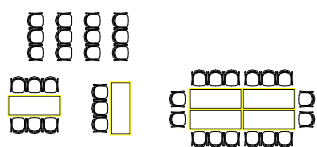

**Stuhl 56 cm x 54 cm**  
**Tisch 180 cm x 70 cm**