



| INDEX | ERGÄNZUNG/ÄNDERUNG | DATUM | GEZ |
|-------|--------------------|-------|-----|
| | | | |
| | | | |
| | | | |

| | | |
|--------------------------------------|----------|------|
| Spartenplanung IB Walter + Partner | 16.12.15 | WuP |
| 12-62_Bestandaufmass-Kataster_130121 | 21.01.13 | IBGW |
| LISTE DER REFERENZIERTE DATEIEN | DATUM | GEZ |

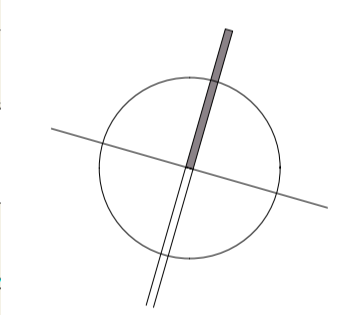

| PROJEKT-NR. | PROJEKT | BALANZ-SCHNITT | LOS | LEIST.-PHASE | NUMMER | INDEX |
|-------------|---------|----------------|-----|--------------|--------|-------|
| 12-62 | TBB | - | - | 5 | 07 | |

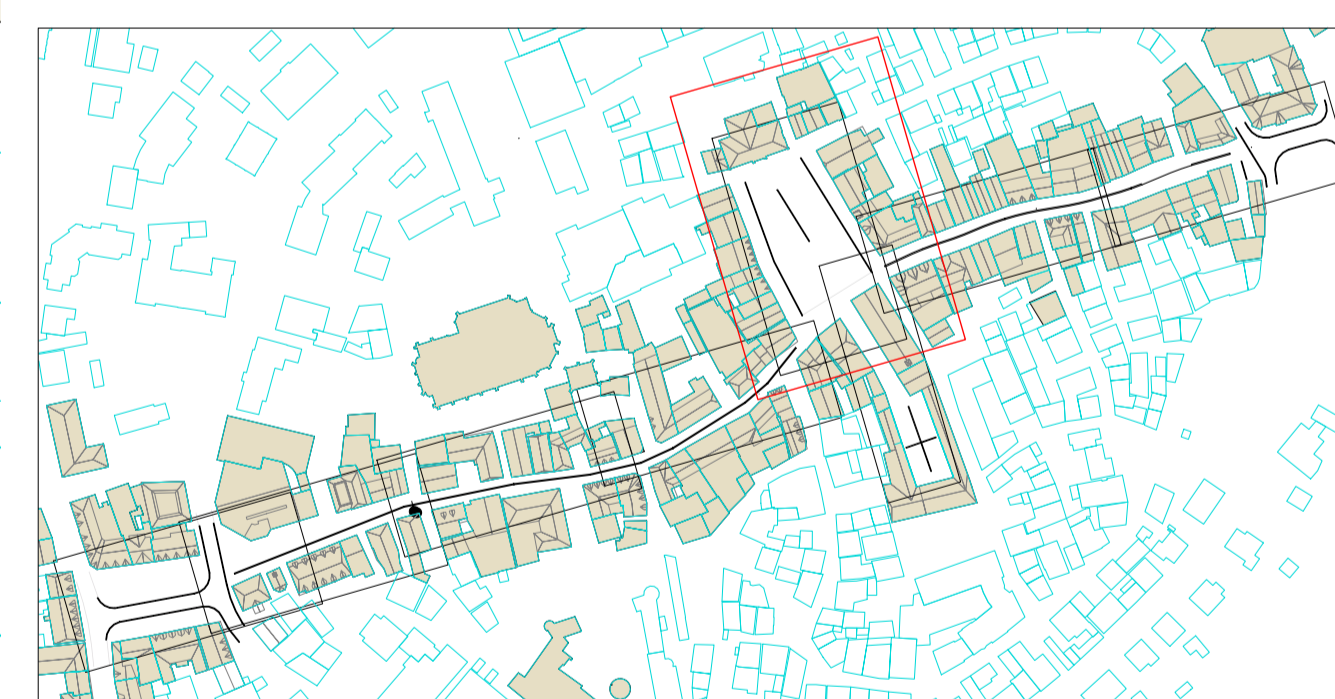

Marktplatz und Fußgängerzone Tauberbischofsheim

BAUHERR
 Kreisstadt Tauberbischofsheim
 Tiefbauamt
 Marktplatz 8, 97941 Tauberbischofsheim
 TEL.: 09341/803-0 FAX: 09341/803-89



LANDSCHAFTSARCHITEKT
 ADLER & OLESCH, LANDSCHAFTSARCHITEKTEN GbR
 MARIENSTRASSE 8, 90402 NÜRNBERG
 TEL.: 0911/230897-0 FAX: 0911/230897-13
 E-MAIL: kontakt@adlerolesch.de

ADLER & OLESCH

Ingenieurbüro
 Walter + Partner GbR
 Johannes-Kepler-Straße 1
 97941 Tauberbischofsheim
 TEL.: 09341/9207-0 FAX: 09341/9207-50



PLANBEZEICHNUNG
 Bauphasen BA III
 Übersichtsplan
 Marktplatz

MASSSTAB
 1 : 500

| PLANUNGSSTUFE | DATEINAME.FORMAT | PLANNR. | 12-62_5.07 | DATUM | 01.08.2016 |
|--------------------|--|---------|------------|-------|------------|
| Ausführungsplanung | 12-62_5.01_Tauberbischofsheim_160816.dwg | BEARB. | DI | GEZ. | DI |
| | | | | GES. | Ad |

VORABZUG