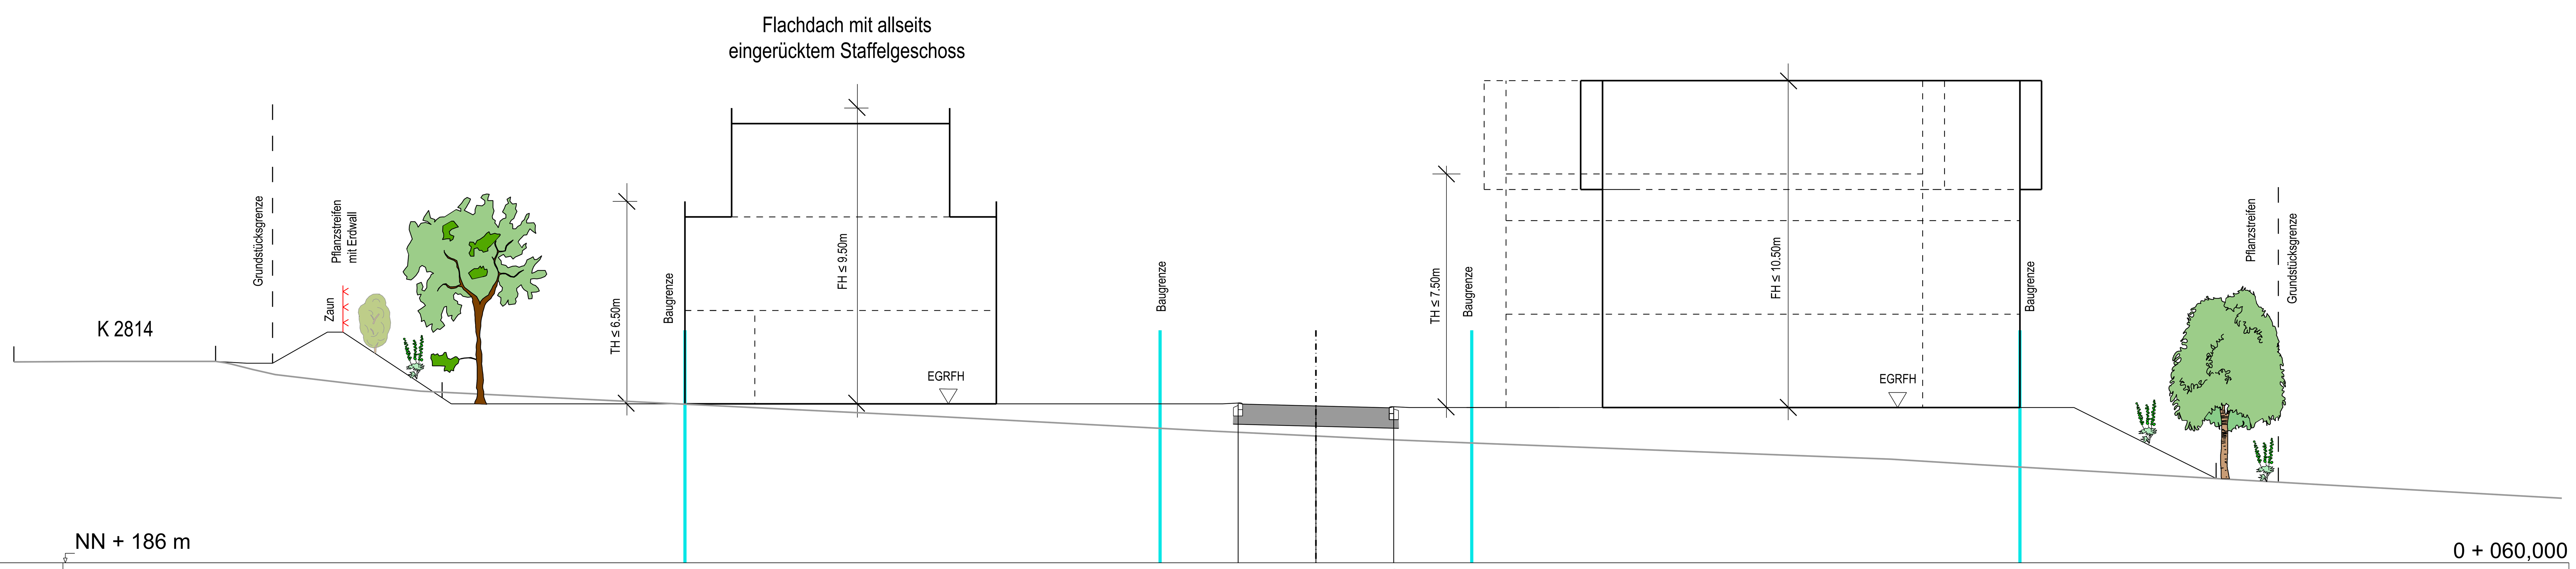

NN + 186 m

0 + 060,000

	Station	Höhe
OK Decke	-2,500	191,094
	0,000	191,031
	2,500	190,969
Gelände	-38,939	192,466
	-35,327	192,467
	-35,042	192,420
	-34,823	192,378
	-34,127	192,203
	-33,415	192,041
	-30,918	191,744
	-28,737	191,507
	-16,204	190,891
	-12,167	190,693
	-3,390	190,234
	0,000	190,068
	2,592	189,941
	5,096	189,837
	18,469	189,327
	21,322	189,145
	32,035	188,519

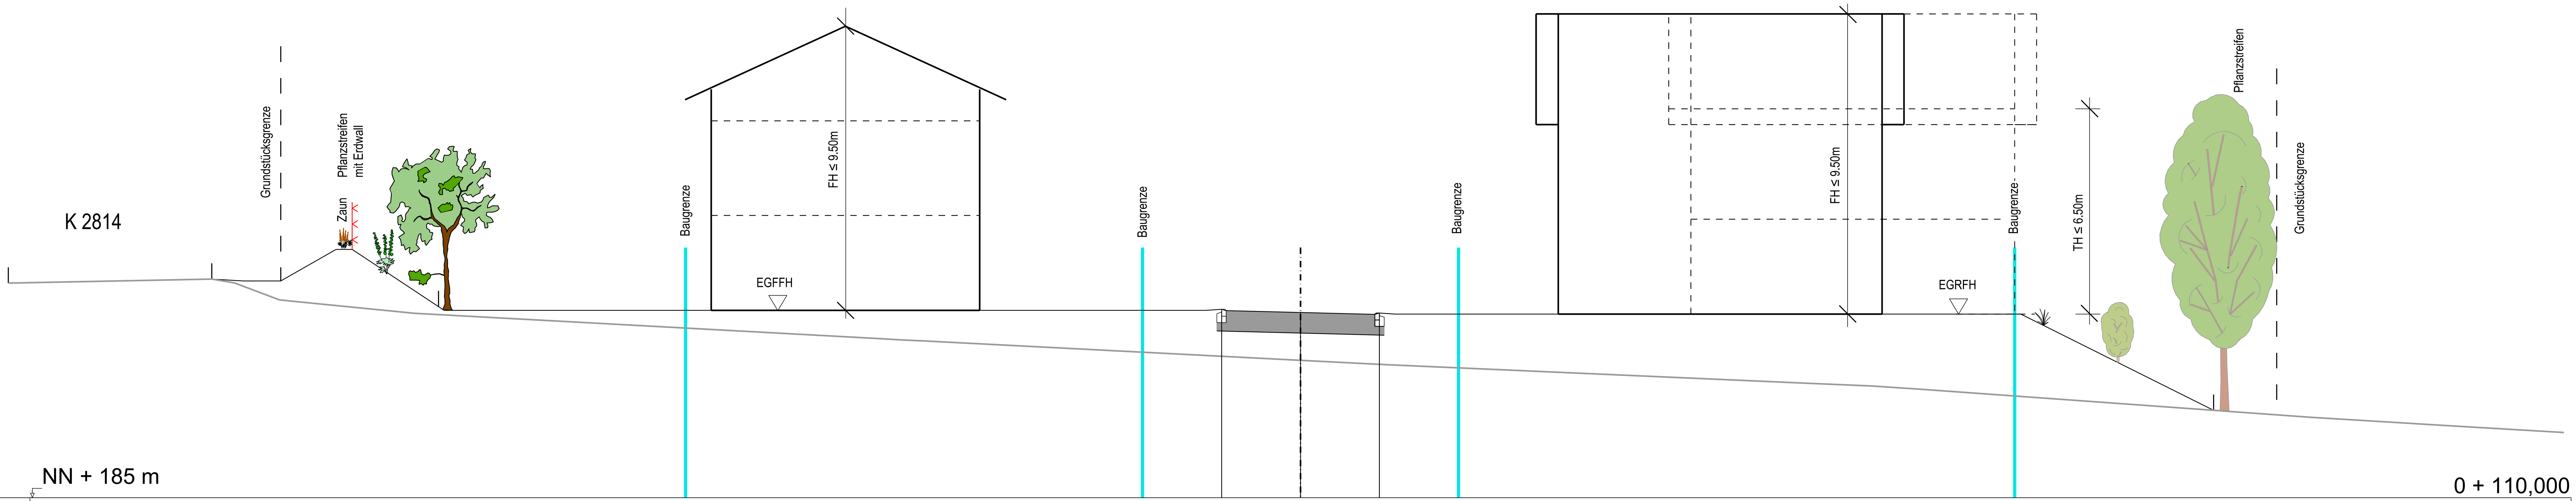

NN + 185 m

0 + 110,000

	Station	Höhe
OK Decke	-2,500	190,934
	0,000	190,872
	2,500	190,809
Gelände	-34,889	191,923
	-34,474	191,930
	-33,818	191,821
	-33,758	191,813
	-32,350	191,279
	-32,308	191,265
	-32,072	191,241
	-28,054	190,847
	-13,142	190,033
	-12,592	190,002
	-11,989	189,973
	0,000	189,356
	2,674	189,218
	15,896	188,636
	18,093	188,542
	19,625	188,437
	31,970	187,549
	36,277	187,290

WALTER Ingenieure
TAUBERBISCHOFSHEIM · ADELSHEIM · HEILBRONN · TEUCHERN

Johannes-Kepler-Straße 1
97941 Tauberbischofsheim
Telefon: 09341 92 07-0
info-tb@walteringenieure.de
www.walteringenieure.de

			Datum	Zeichen
Projekt Nr.: 02.3089	Version: 26.3 4798		Datum	Zeichen
Datei: T:\...\23089BP\DSBSQ4_0		Grunddaten		
Format(b/h): 1100 mm / 590 mm		Vermessungsdaten		
Planausschnitt: 001		bearbeitet	Sept. 2024	BF 1
Plannummer:		gezeichnet	Sept. 2024	EL 1
		geprüft	Sept. 2024	BG 1
		Koordinatensystem:	Höhensystem:	

Stadt Tauberbischofsheim

Baugebiet "Kiesling"
Distelhausen

- Endgültige Planfassung -

Anlage: 4.2

Maßstab: 1:100

Schnitte

Stand: 25. Sept. 2024 Entwurf
26. Nov. 2024 Endgültige Planfassung

Tauberbischofsheim, 26. Nov. 2024

Gehrig

Für den Vorhabenträger: